


■ ŚCIANA BEZ MOŻLIWOŚCI WYBURZENIA

▒ ŚCIANA Z MOŻLIWOŚCIĄ WYBURZENIA

SKALA 1:100

 


* Orientacyjna powierzchnia pomieszczeń podana po wyprawieniu ścian.

** Rodzaj, wymiary i usytuowanie wyposażenia lokalu stanowią przykładowy model funkcjonalny i nie stanowią projektu architektonicznego aranżacji.



GDYNIA - UL. BOSMAŃSKA

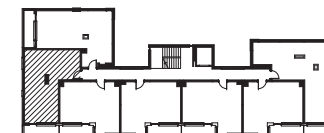

PIĘTRO 1

INFORMACJE OGÓLNE

NR KATALOGOWY LOKALU	M.1.2
LICZBA POKOI	2
POW. UŻYTKOWA LOKALU	52,27 m ²

ZESTAWIENIE POWIERZCHNI

POKÓJ DZIENNY + ANEKS	26,48 m ²
POKÓJ	13,56 m ²
ŁAZIENKA	6,48 m ²
PRZEDPOKÓJ	5,75 m ²
BALKON	5,20 m ²

INWESTOR



Humbaka Sp. z o.o.
ul. Stężycka 81/1
80-174 Gdańsk
NIP: 683-31-66-158

GENERALNY PROJEKTANT



ARCH-DECO Sp. z o.o.
ul. Starowiejska 41-43
81-363 Gdynia

