


-  ŚCIANA BEZ MOŻLIWOŚCI WYBURZENIA
 ŚCIANA Z MOŻLIWOŚCIĄ WYBURZENIA

SKALA 1:100




* Orientacyjna powierzchnia pomieszczeń podana po wyprawieniu ścian.

** Rodzaj, wymiary i usytuowanie wyposażenia lokalu stanowią przykładowy model funkcjonalny i nie stanowią projektu architektonicznego aranżacji.

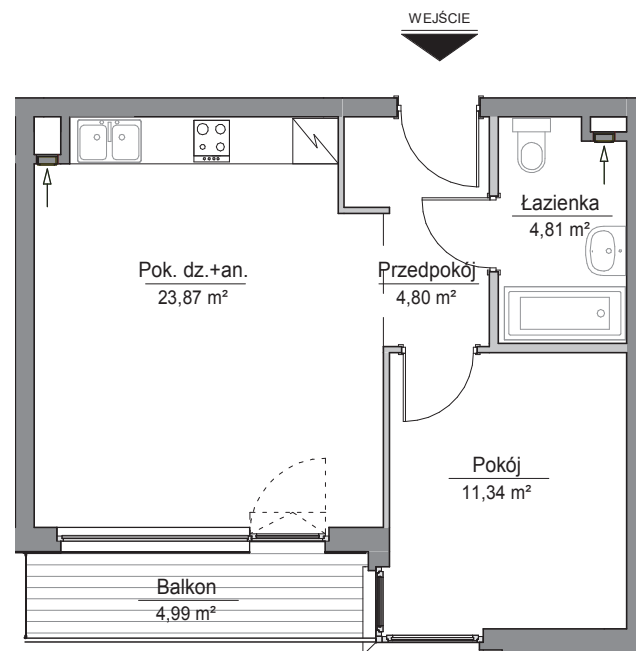

GDYNIA - UL. BOSMAŃSKA

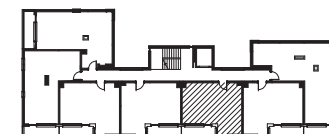

PIĘTRO 1

INFORMACJE OGÓLNE

NR KATALOGOWY LOKALU	M.1.5
LICZBA POKOI	2
POW. UŻYTKOWA LOKALU	44,82 m²

ZESTAWIENIE POWIERZCHNI

POKÓJ DZIENNY + ANEKS	23,87 m²
POKÓJ	11,34 m²
ŁAZIENKA	4,81 m²
PRZEDPOKÓJ	4,80 m²
BALKON	4,99m²

INWESTOR



Humbaka Sp. z o.o.
ul. Steżycka 81/1
80-174 Gdańsk
NIP: 683-31-66-158

GENERALNY PROJEKTANT



ARCH-DECO Sp. z o.o.
ul. Starowiejska 41-43
81-363 Gdynia

