


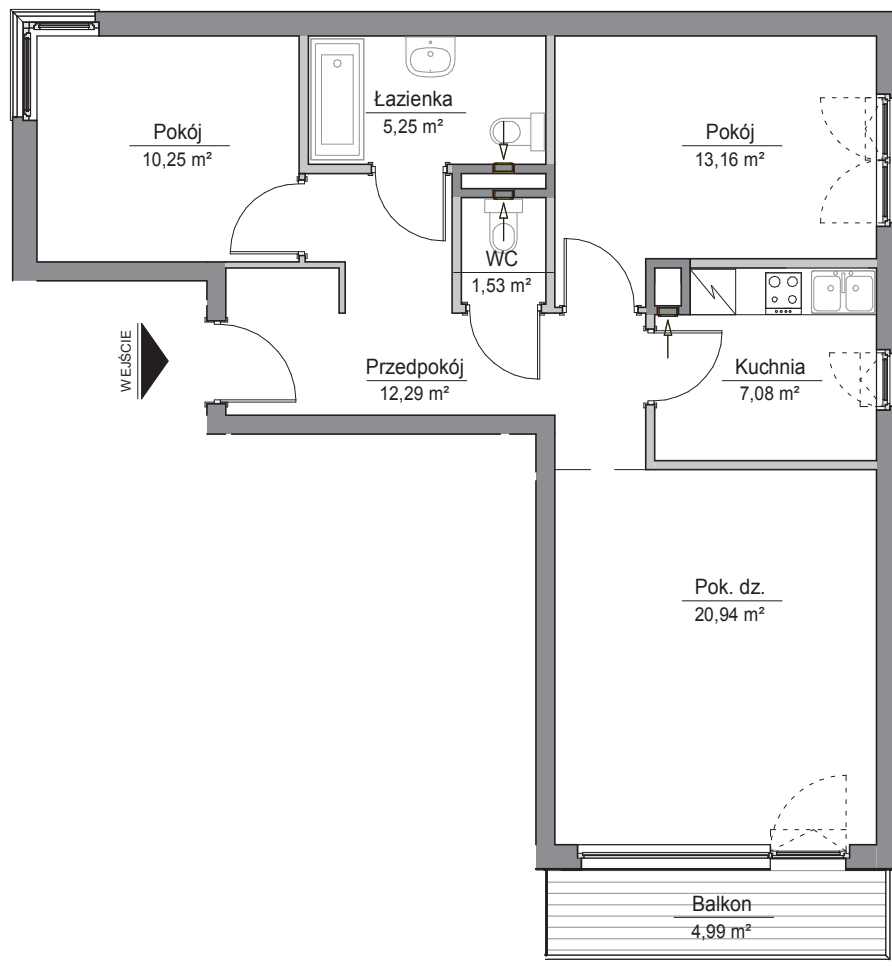

■ ŚCIANA BEZ MOŻLIWOŚCI WYBURZENIA

■ ŚCIANA Z MOŻLIWOŚCIĄ WYBURZENIA

SKALA 1:100



* Orientacyjna powierzchnia pomieszczeń podana po wyprawieniu ścian.

** Rodzaj, wymiary i usytuowanie wyposażenia lokalu stanowią przykładowy model funkcjonalny i nie stanowią projektu architektonicznego aranżacji.



GDYNIA - UL. BOSMAŃSKA



PIĘTRO 1

INFORMACJE OGÓLNE

NR KATALOGOWY LOKALU	M.1.7
LICZBA POKOI	2
POW. UŻYTKOWA LOKALU	70,51 m²

ZESTAWIENIE POWIERZCHNI

POKÓJ DZIENNY	20,94 m²
POKÓJ	10,25 m²
POKÓJ	13,16 m²
KUCHNIA	7,08 m²
ŁAZIENKA	5,25 m²
WC	1,53 m²
PRZEDPOKÓJ	12,29 m²
BALKON	4,99 m²

INWESTOR



Humbaka Sp. z o.o.
ul. Steżycka 81/1
80-174 Gdańsk
NIP: 683-31-66-158

GENERALNY PROJEKTANT



ARCH-DECO Sp. z o.o.
ul. Starowiejska 41-43
81-363 Gdynia

