


■ ŚCIANA BEZ MOŻLIWOŚCI WYBURZENIA


▒ ŚCIANA Z MOŻLIWOŚCIĄ WYBURZENIA

SKALA 1:100

 

\* Orientacyjna powierzchnia pomieszczeń podana po wyprawieniu ścian.

\*\* Rodzaj, wymiary i usytuowanie wyposażenia lokalu stanowią przykładowy model funkcjonalny i nie stanowią projektu architektonicznego aranżacji.

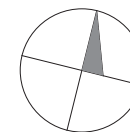

GDYŃIA - UL. BOSMAŃSKA



## PIĘTRO 2

### INFORMACJE OGÓLNE

NR KATALOGOWY LOKALU	M.2.5
LICZBA POKOI	2
POW. UŻYTKOWA LOKALU	45,21 m <sup>2</sup>

### ZESTAWIENIE POWIERZCHNI

POKÓJ DZIENNY + ANEKS	24,03 m <sup>2</sup>
POKÓJ	11,47 m <sup>2</sup>
ŁAZIENKA	4,91 m <sup>2</sup>
PRZEDPOKÓJ	4,80 m <sup>2</sup>
BALKON	4,99 m <sup>2</sup>

### INWESTOR



Humbaka Sp. z o.o.  
ul. Stężycka 81/1  
80-174 Gdańsk  
NIP: 683-31-66-158

### GENERALNY PROJEKTANT



ARCH-DECO Sp. z o.o.  
ul. Starowiejska 41-43  
81-363 Gdynia