


■ ŚCIANA BEZ MOŻLIWOŚCI WYBURZENIA


▒ ŚCIANA Z MOŻLIWOŚCIĄ WYBURZENIA

SKALA 1:100

 

* Orientacyjna powierzchnia pomieszczeń podana po wyprawieniu ścian.

** Rodzaj, wymiary i usytuowanie wyposażenia lokalu stanowią przykładowy model funkcjonalny i nie stanowią projektu architektonicznego aranżacji.

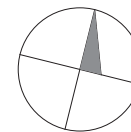

GDYŃIA - UL. BOSMAŃSKA



PIĘTRO 3

INFORMACJE OGÓLNE

NR KATALOGOWY LOKALU	M.3.4
LICZBA POKOI	2
POW. UŻYTKOWA LOKALU	45,21 m ²

ZESTAWIENIE POWIERZCHNI

POKÓJ DZIENNY + ANEKS	24,03 m ²
POKÓJ	11,47 m ²
ŁAZIENKA	4,91 m ²
PRZEDPOKÓJ	4,80 m ²
BALKON	4,99 m ²

INWESTOR



Humbaka Sp. z o.o.
ul. Stężycka 81/1
80-174 Gdańsk
NIP: 683-31-66-158

GENERALNY PROJEKTANT



ARCH-DECO Sp. z o.o.
ul. Starowiejska 41-43
81-363 Gdynia