



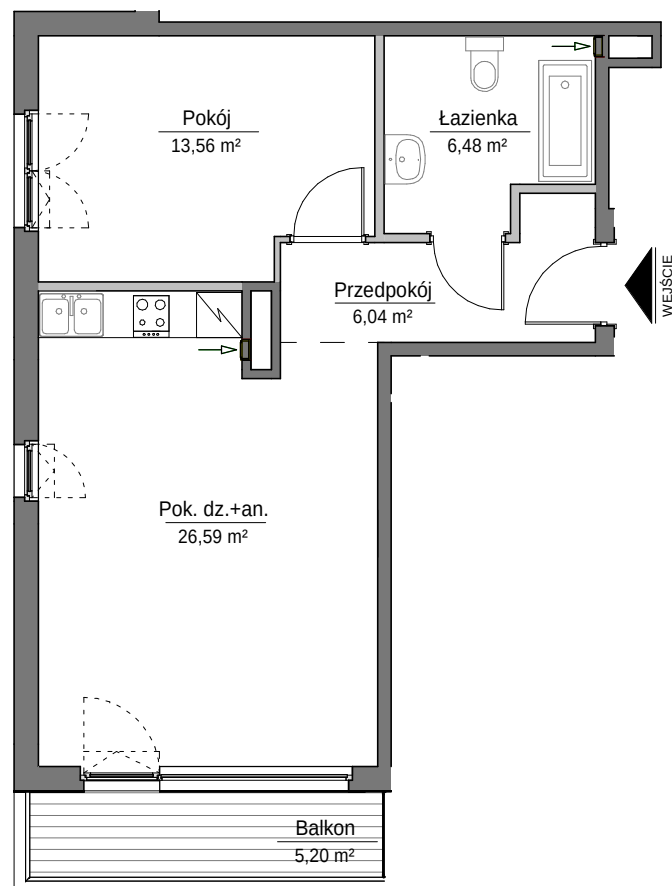


ŚCIANA BEZ MOŻLIWOŚCI WYBURZENIA
 ŚCIANA Z MOŻLIWOŚCIĄ WYBURZENIA

SKALA 1:100

 


* Orientacyjna powierzchnia pomieszczeń podana po wyprawieniu ścian.

** Rodzaj, wymiary i usytuowanie wyposażenia lokalu stanowią przykładowy model funkcjonalny i nie stanowią projektu architektonicznego aranżacji.

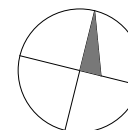

GDYNIA - UL. BOSMAŃSKA

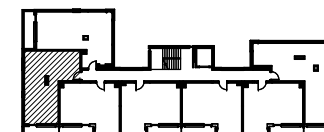

PIĘTRO 4

INFORMACJE OGÓLNE

NR KATALOGOWY LOKALU	M.4.2
LICZBA POKOI	2
POW. UŻYTKOWA LOKALU	52,67 m ²

ZESTAWIENIE POWIERZCHNI

POKÓJ DZIENNY + ANEKS	26,59 m ²
POKÓJ	13,56 m ²
ŁAZIENKA	6,48 m ²
PRZEDPOKÓJ	6,04 m ²
BALKON	5,20 m ²

INWESTOR



Humbaka Sp. z o.o.
ul. Steżycka 81/1
80-174 Gdańsk
NIP: 683-31-66-158

GENERALNY PROJEKTANT



ARCH-DECO Sp. z o.o.
ul. Starowiejska 41-43
81-363 Gdynia